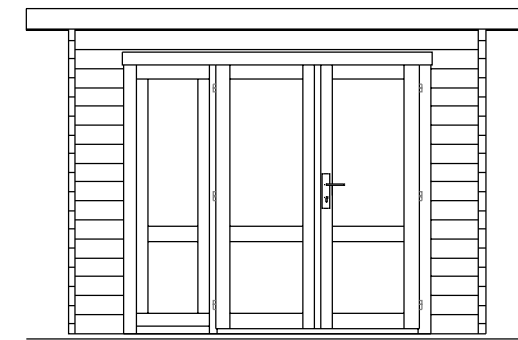
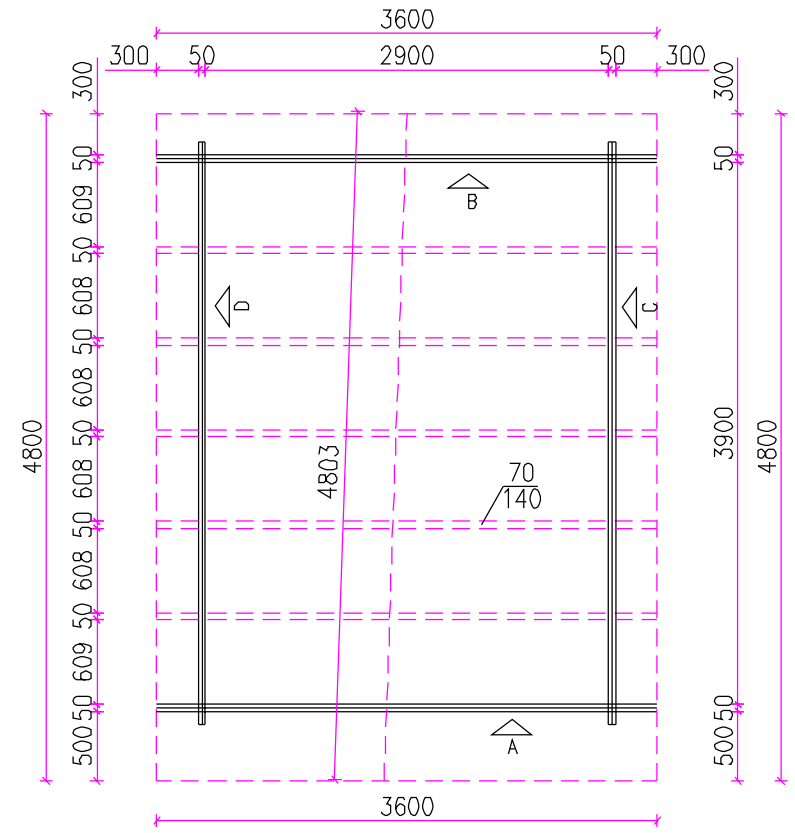
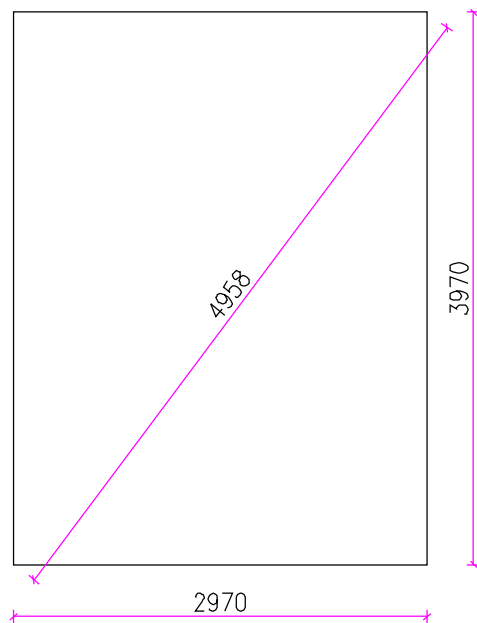
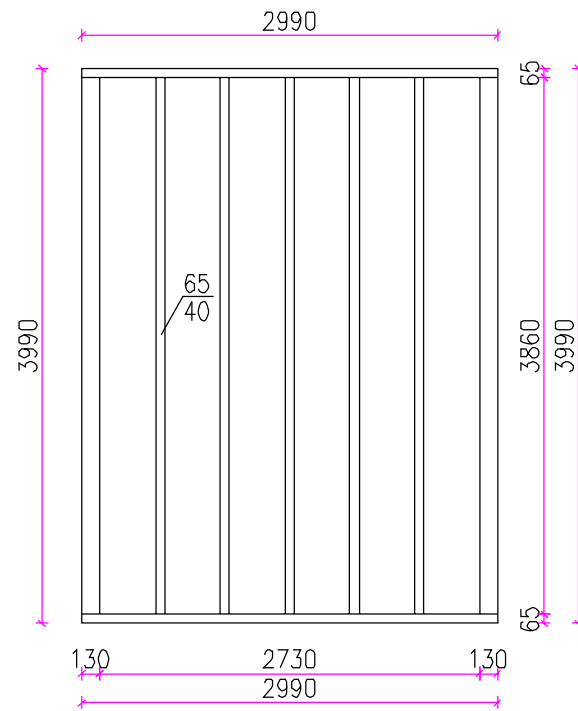
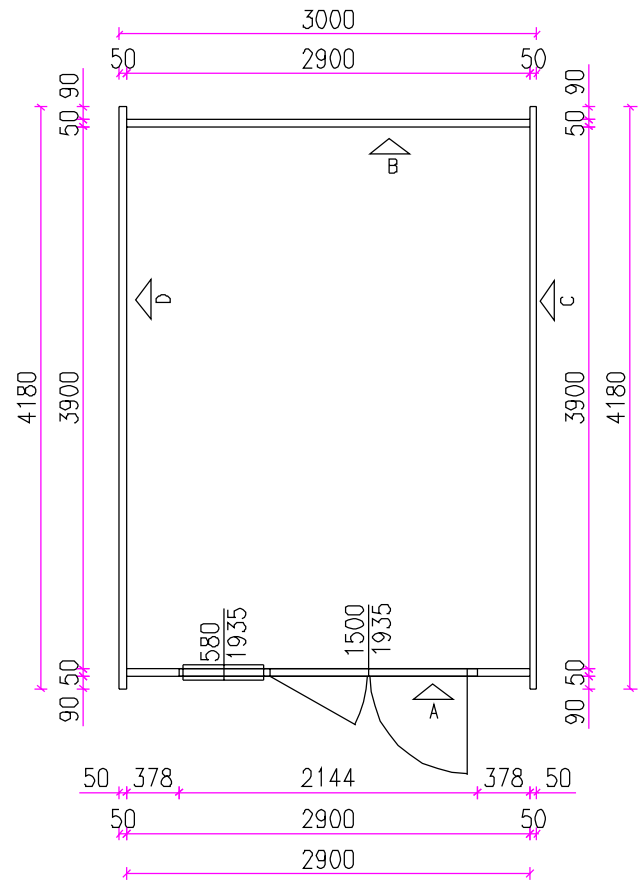

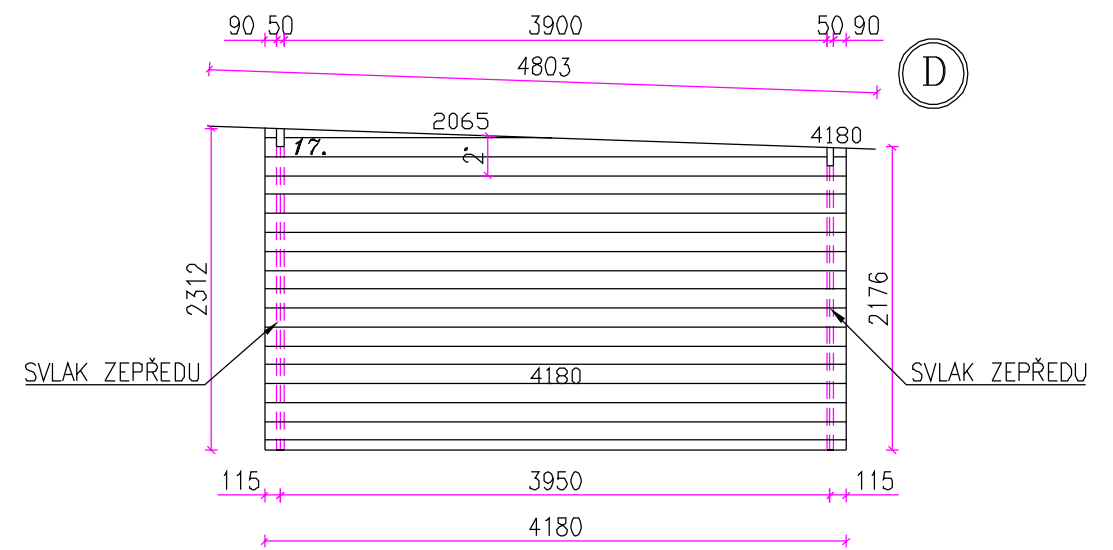
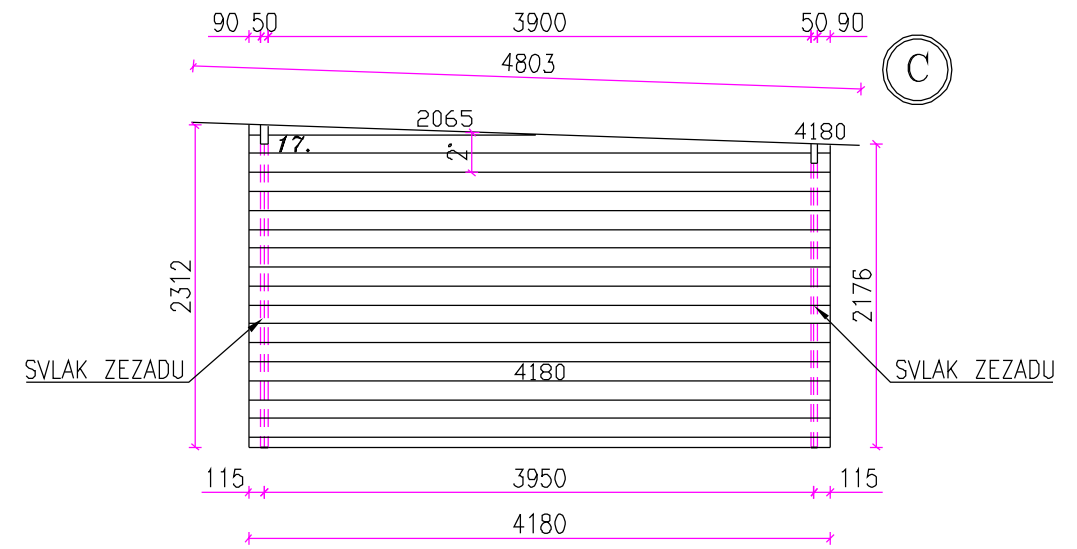
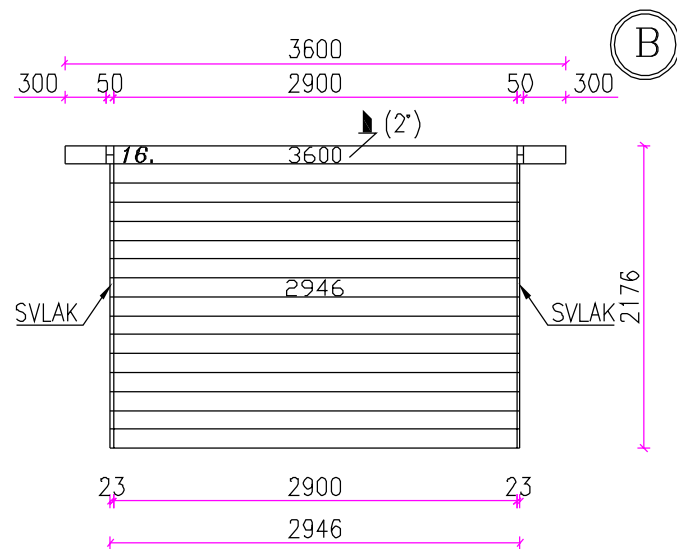
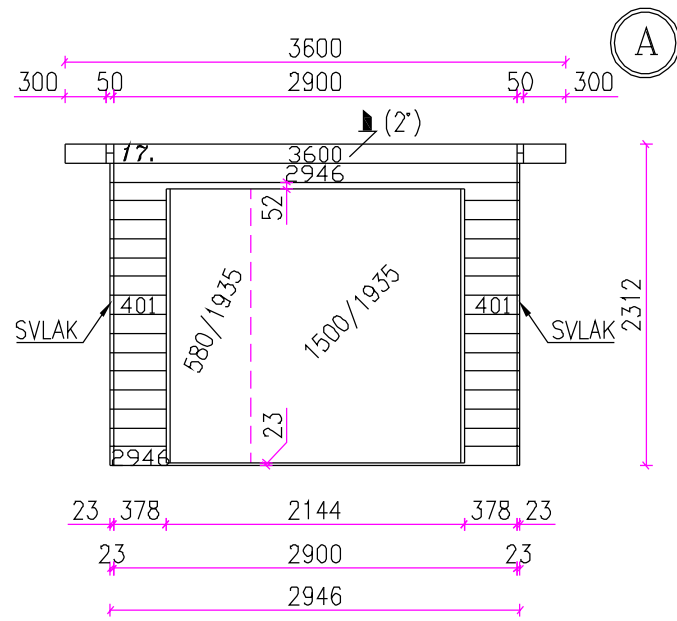


KERZ



VERANTWORTLICHER PROJ.	AUSARBEITUNG J.F.	ZEICHNER J.F.	KONTROLLE	WALFER s.r.o. 	
BAUHERR KERZ					
AKTION ATYP - 50 mm				BESTEL. NUM.	21-029
ZEICHNUNGSMAßSTAB 1:50				DATUM	10.02.2021
DACHTRÄGER, ANSICHT GRUNDRISS, FUNDAMENTRAHM, FUNDAMENTPLATTE				FORMAT	A3
				AUßENMAßE IN MM	ZEICHNUNG NUM. PP 01.

KERZ



VERANTWORTLICHER PROJ.	AUSARBEITUNG J.F.	ZEICHNER J.F.	KONTROLLE	WALFER s.r.o.	
BAUHERR KERZ				VERKÄUFER	MOERSCH
AKTION ATYP - 50 mm				BESTEL. NUM.	21-029
ZEICHNUNGSMAßSTAB 1:50				DATUM	10.02.2021
WÄNDE A, B, C, D				FORMAT	A3
				AUßENMAßE IN MM	ZEICHNUNG NUM. PP 02.