

Plattegrond / Plan


Blokhut - Log cabin - B80

Omschrijving / Description: 550 x 850cm - 44mm	Ordernr.: Order NR
Onderdeel / Component: Bouwtekening / Construction drawing	Schaal / Scale: 1:50
Dealer: Dealer	BLAD NR.: BT
Ref.: Ref	


LUGARDE®

©LUGARDE® Laren Holland
www.lugarde.com
sale@lugarde.nl

Simply the best

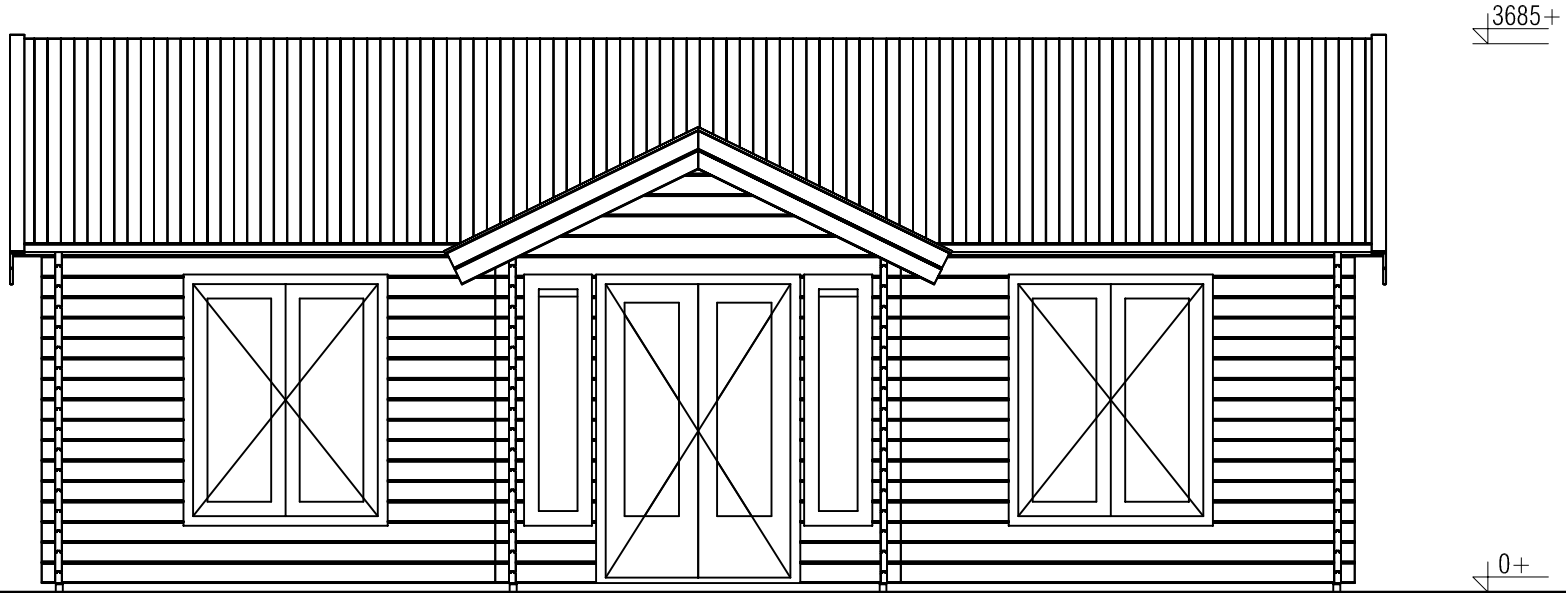

Voor-aanzicht / Front view / Vorderansicht

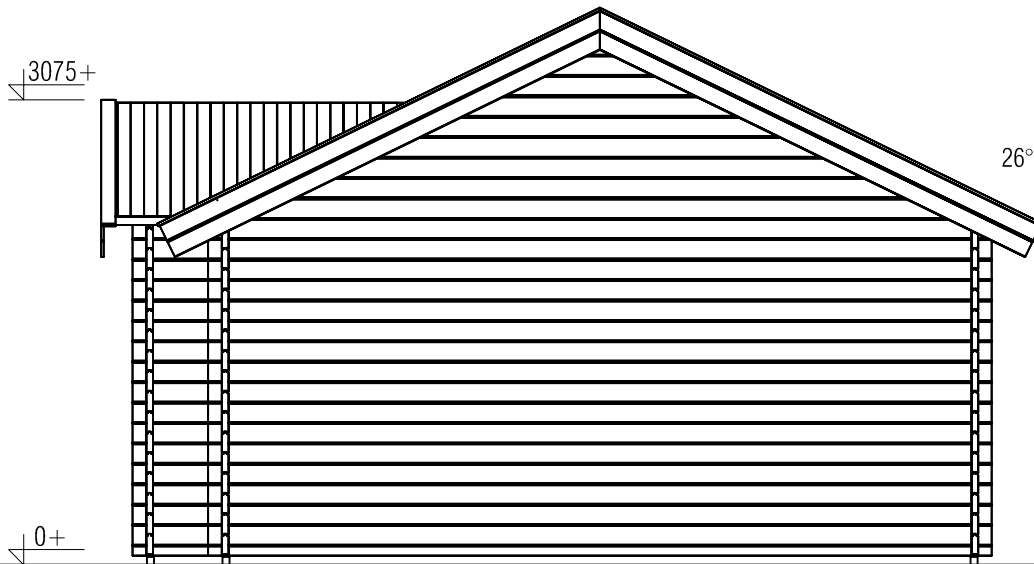

(R) Zijaanzicht / Side view / Seiten ansicht

Blokhut - Log cabin - B80


Omschrijving / Description:
550 x 850cm - 44mm
Onderdeel / Component:
Bouwtekening / Construction drawing
Dealer:
Ref.

Ordernr.:
Order NR
Schaal / Scale:
1:50
BLAD NR.:
BT


LUGARDE®

©LUGARDE® Laren Holland
www.lugarde.com
sale@lugarde.nl

Simply the best

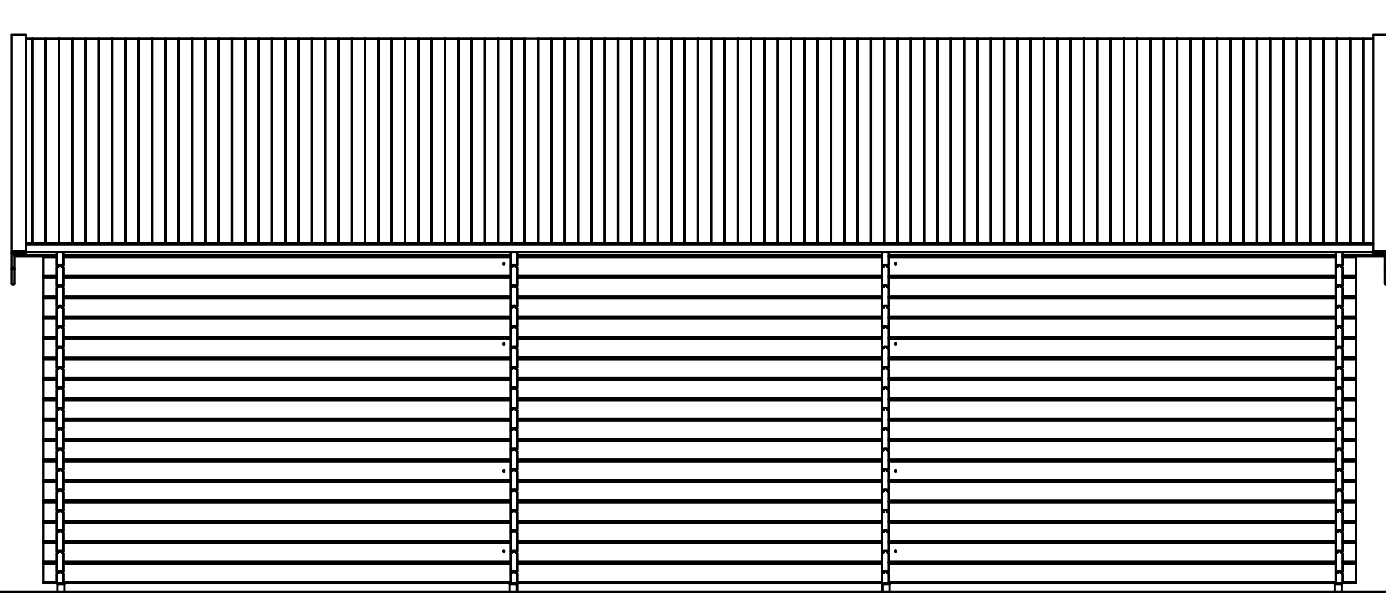

Achteraanzicht / Rear view / Hinterseite

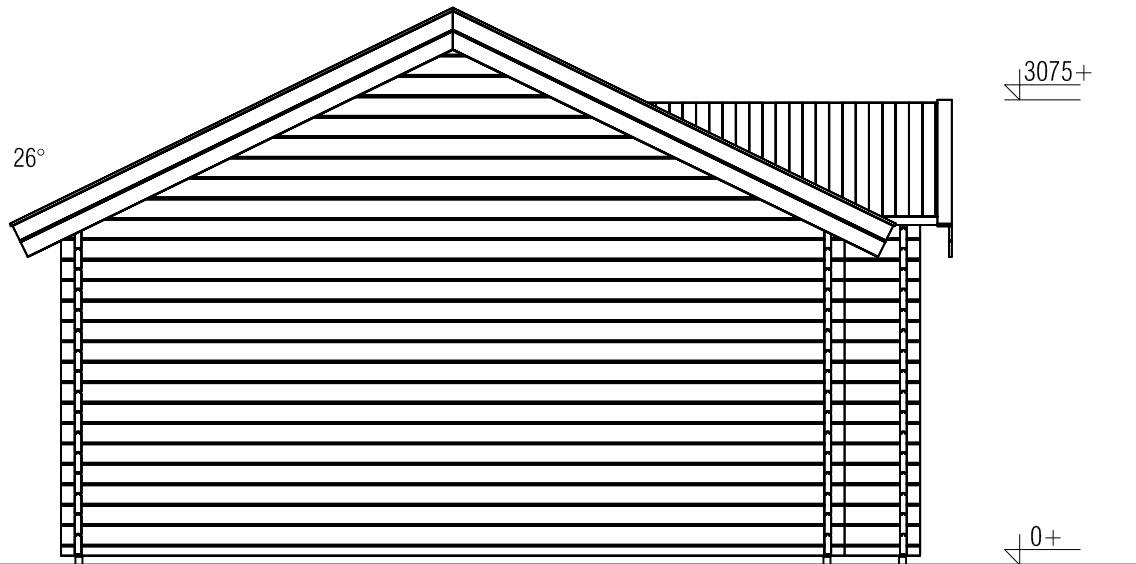

(L) Zijaanzicht / Side view / Seiten ansicht

Blokhut - Log cabin - B80

Omschrijving / Description:
550 x 850cm - 44mm
Onderdeel / Component:
Bouwtekening / Construction drawing
Dealer:
Dealer
Ref.:
Ref


Ordernr.:
Order NR
Schaal / Scale:
1:50

BLAD NR.:
BT

LUGARDE®

©LUGARDE® Laren Holland
www.lugarde.com
sale@lugarde.nl

Simply the best

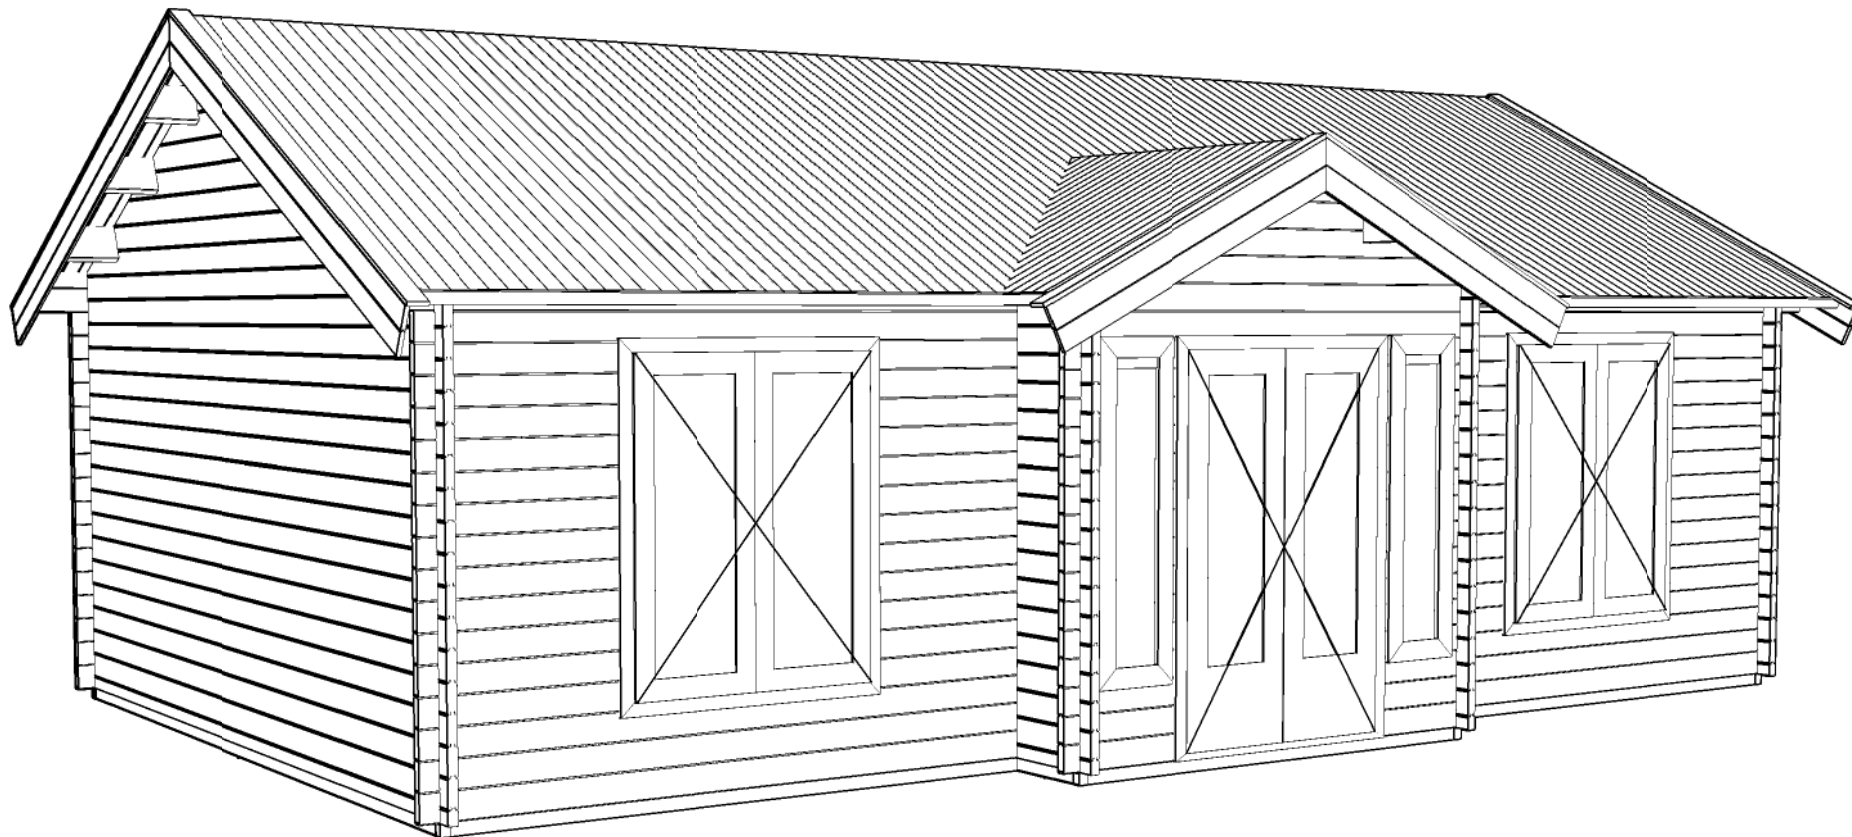

Blokhut - Log cabin - B80

Omschrijving / Description: 550 x 850cm - 44mm	Ordernr.: Order NR	LUGARDE ® ©LUGARDE® Laren Holland www.lugarde.com sale@lugarde.nl
Onderdeel / Component: Bouwtekening / Construction drawing	Schaal / Scale: 1:50	
Dealer: Dealer	BLAD NR.: BT	<i>Simply the best</i>
Ref.: Ref		

D.D.: janvāris 19, 2024

Formaat: A4 - AS

Filename: B80 - Blokhut 550x850cm 44mm APX26